



MINI BIELS
VOORAANZICHT

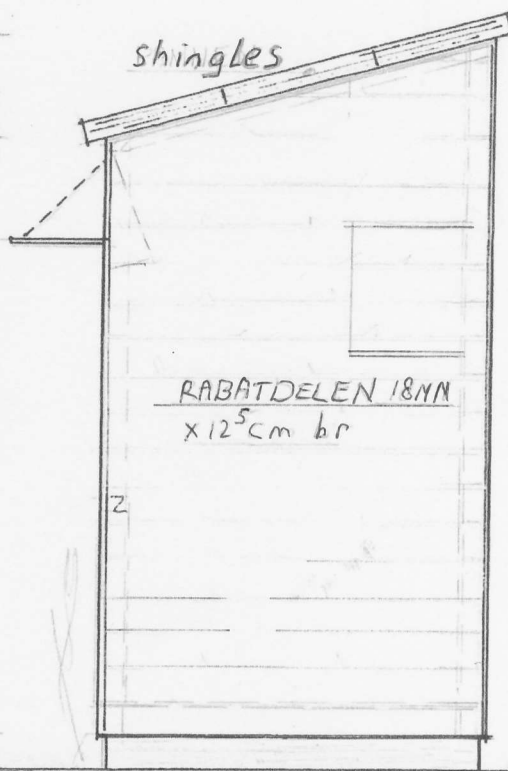

R. ZIJAAANZICHT

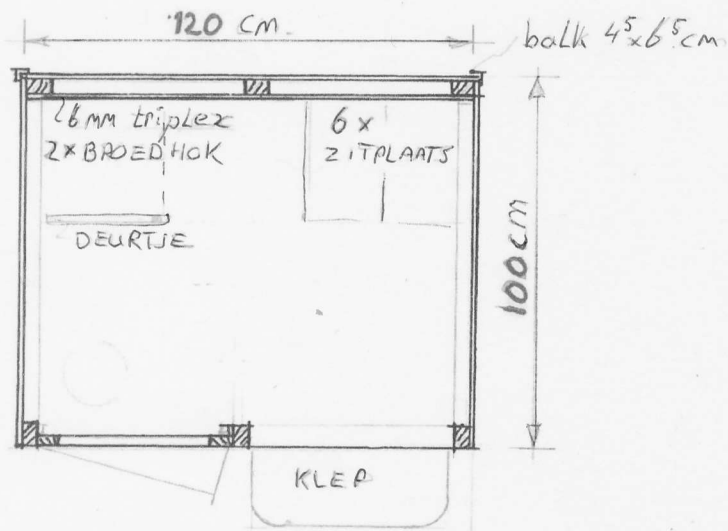

PLATTEGROND

duivenhok model „JUNIOR“

schaal 1:20